


ZMĚNA Č. 2 ÚP MILEŠOV

k.ú. Milešov nad Vltavou, Přední Chlum, Orlické Zlakovice

VÝKRES ZÁKLADNÍHO ČLENĚNÍ ÚZEMÍ

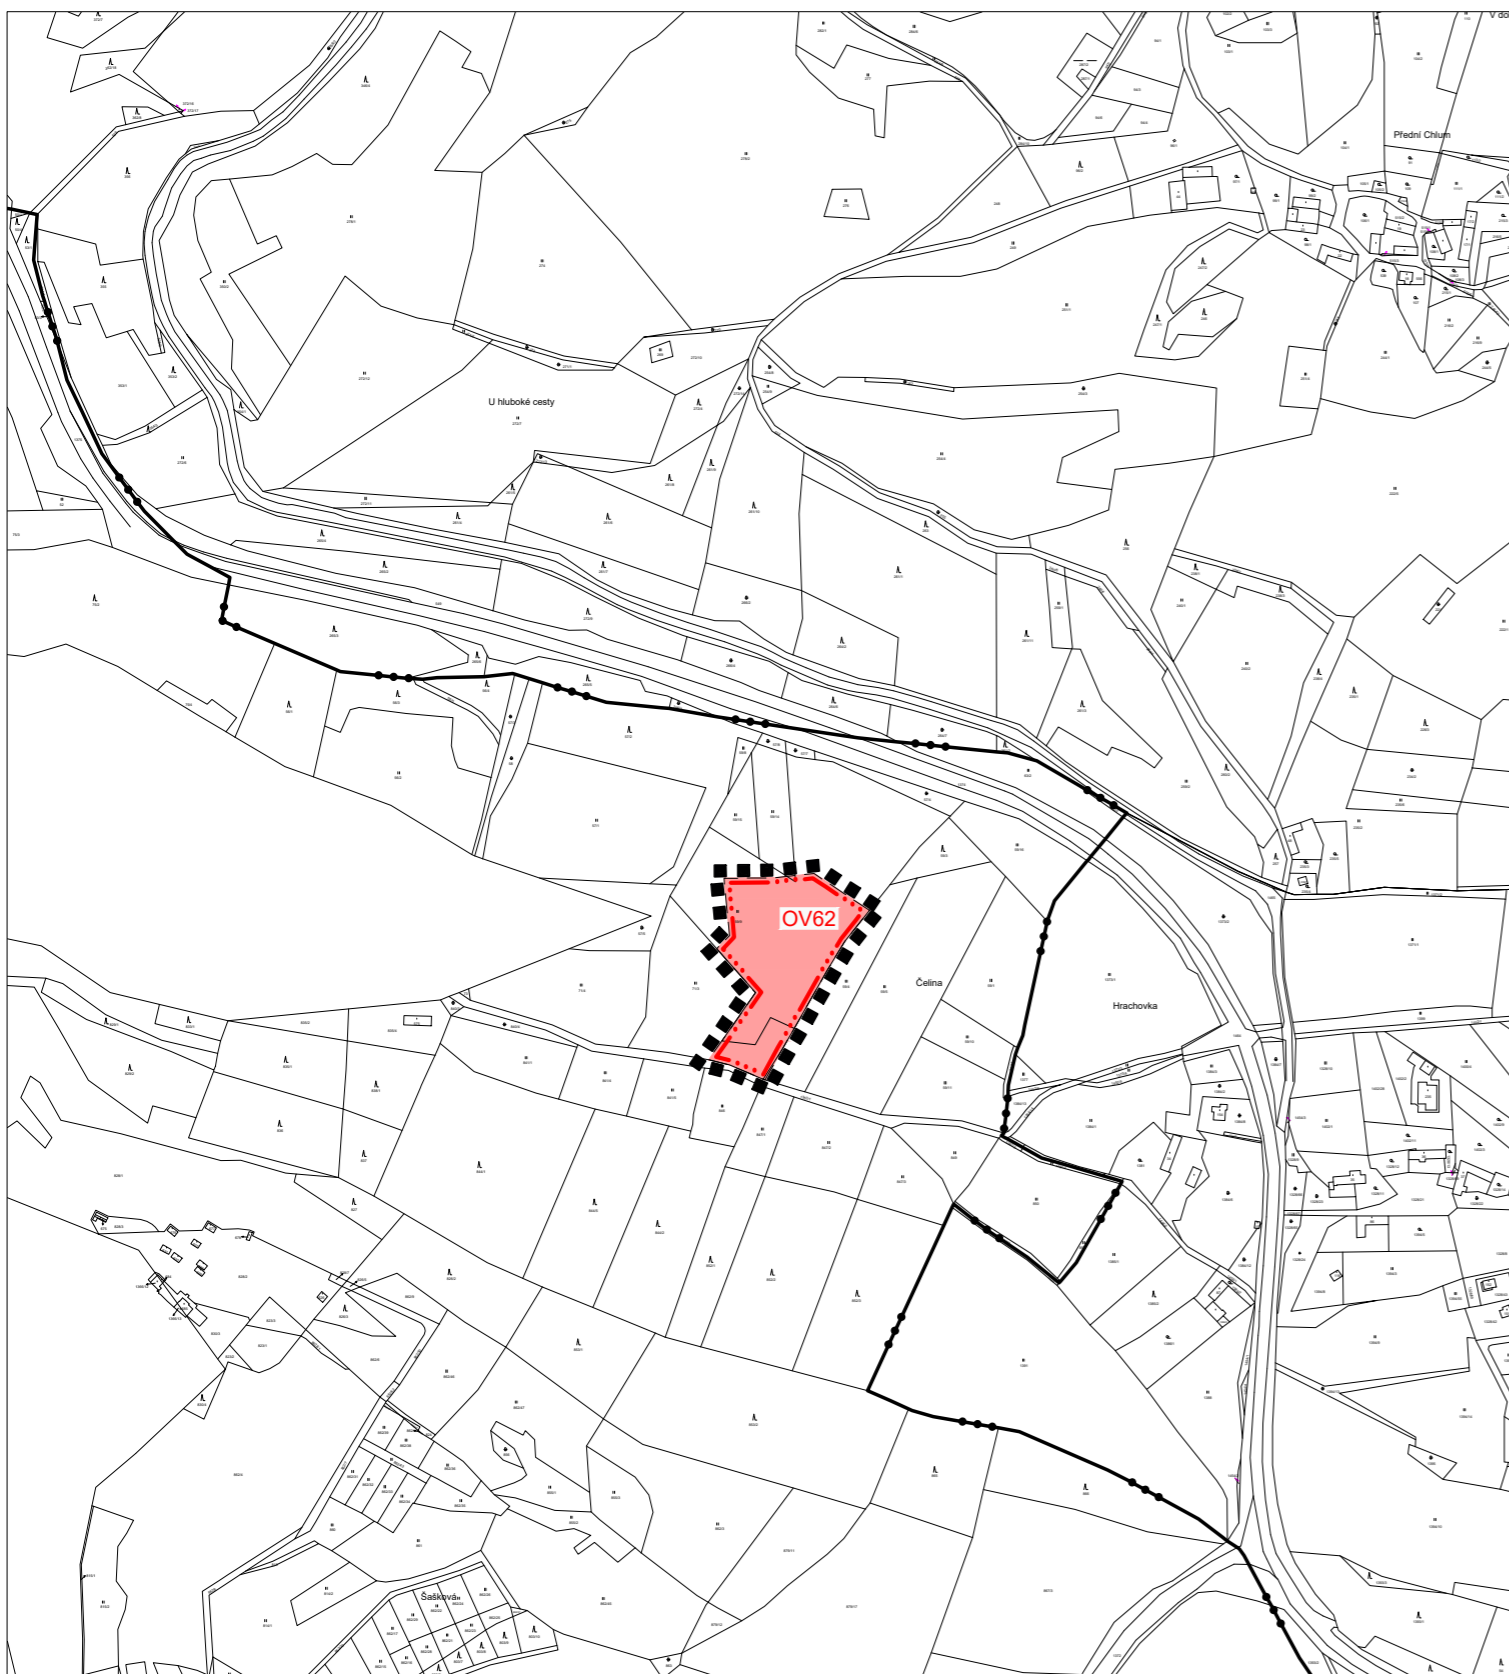

LEGENDA

- HRANICE ÚZEMÍ ŘEŠENÉHO ZMĚNY Č. 2
- HRANICE KATASTRÁLNÍHO ÚZEMÍ
- HRANICE ZASTAVITELNÝCH PLOCH
- HRANICE PLOCH S ROZDÍLNÝM ZPŮSOBEM VYUŽITÍ

- OV VYMEZENÍ ZASTAVITELNÝCH PLOCH

- OV62 OZNAČENÍ PLOCHY ZMĚNY

Změna č. 2 Územního plánu Hvoždany

VÝROK		VÝKRES ZÁKLADNÍHO ČLENĚNÍ ÚZEMÍ	
PROJEKTOVÝ ATELIÉR AD s.r.o. ING. ARCH. JAROSLAV DANĚK			
<small>HUSOVA 4, Č. BUDĚJOVICE, 370 01, TEL. 387 312 514, 605 277 998 www.atelierad.cz, atelierad@atelierad.cz, IČ 25194771, DIČ CZ25194771</small>			
<small>ZPRACOVATEL: ING. ARCH. JAROSLAV DANĚK</small>			
<small>KRESLIL: ING. ARCH. DOMINIK DANĚK</small>			
<small>ČÍSLO ZAKÁZKY: 14_2021</small>	<small>ČÍSLO VÝKRESU:</small>	<small>ČÍSLO PARÉ:</small>	
<small>DATUM: ŘÍJEN 2021</small>	1	1	
<small>MĚŘÍTKO: 1 : 5 000</small>	 <i>Jaroslav Daněk</i>		
<small>RAZÍTKA A PODPISY:</small>			

ZÁZNAM O ÚČINNOSTI

DATUM NABYTÍ ÚČINNOSTI	
OPRÁVNĚNÁ ÚŘEDNÍ OSOBA POŘIZOVATELE: ING. Veronika Stiborová pověřený pořizovatel na základě uzavřené smlouvy s obcí Milešov	SPRÁVNÍ ORGÁN, KTERÝ ZMĚNU ÚPD VYDAL: ZÁSTUPITELSTVO OBCE MILEŠOV Starosta: Jiří Vokrouhlik
RAZÍTKO A PODPIS:	RAZÍTKO A PODPIS:

