


územní plán ŠTĚTKOVICE

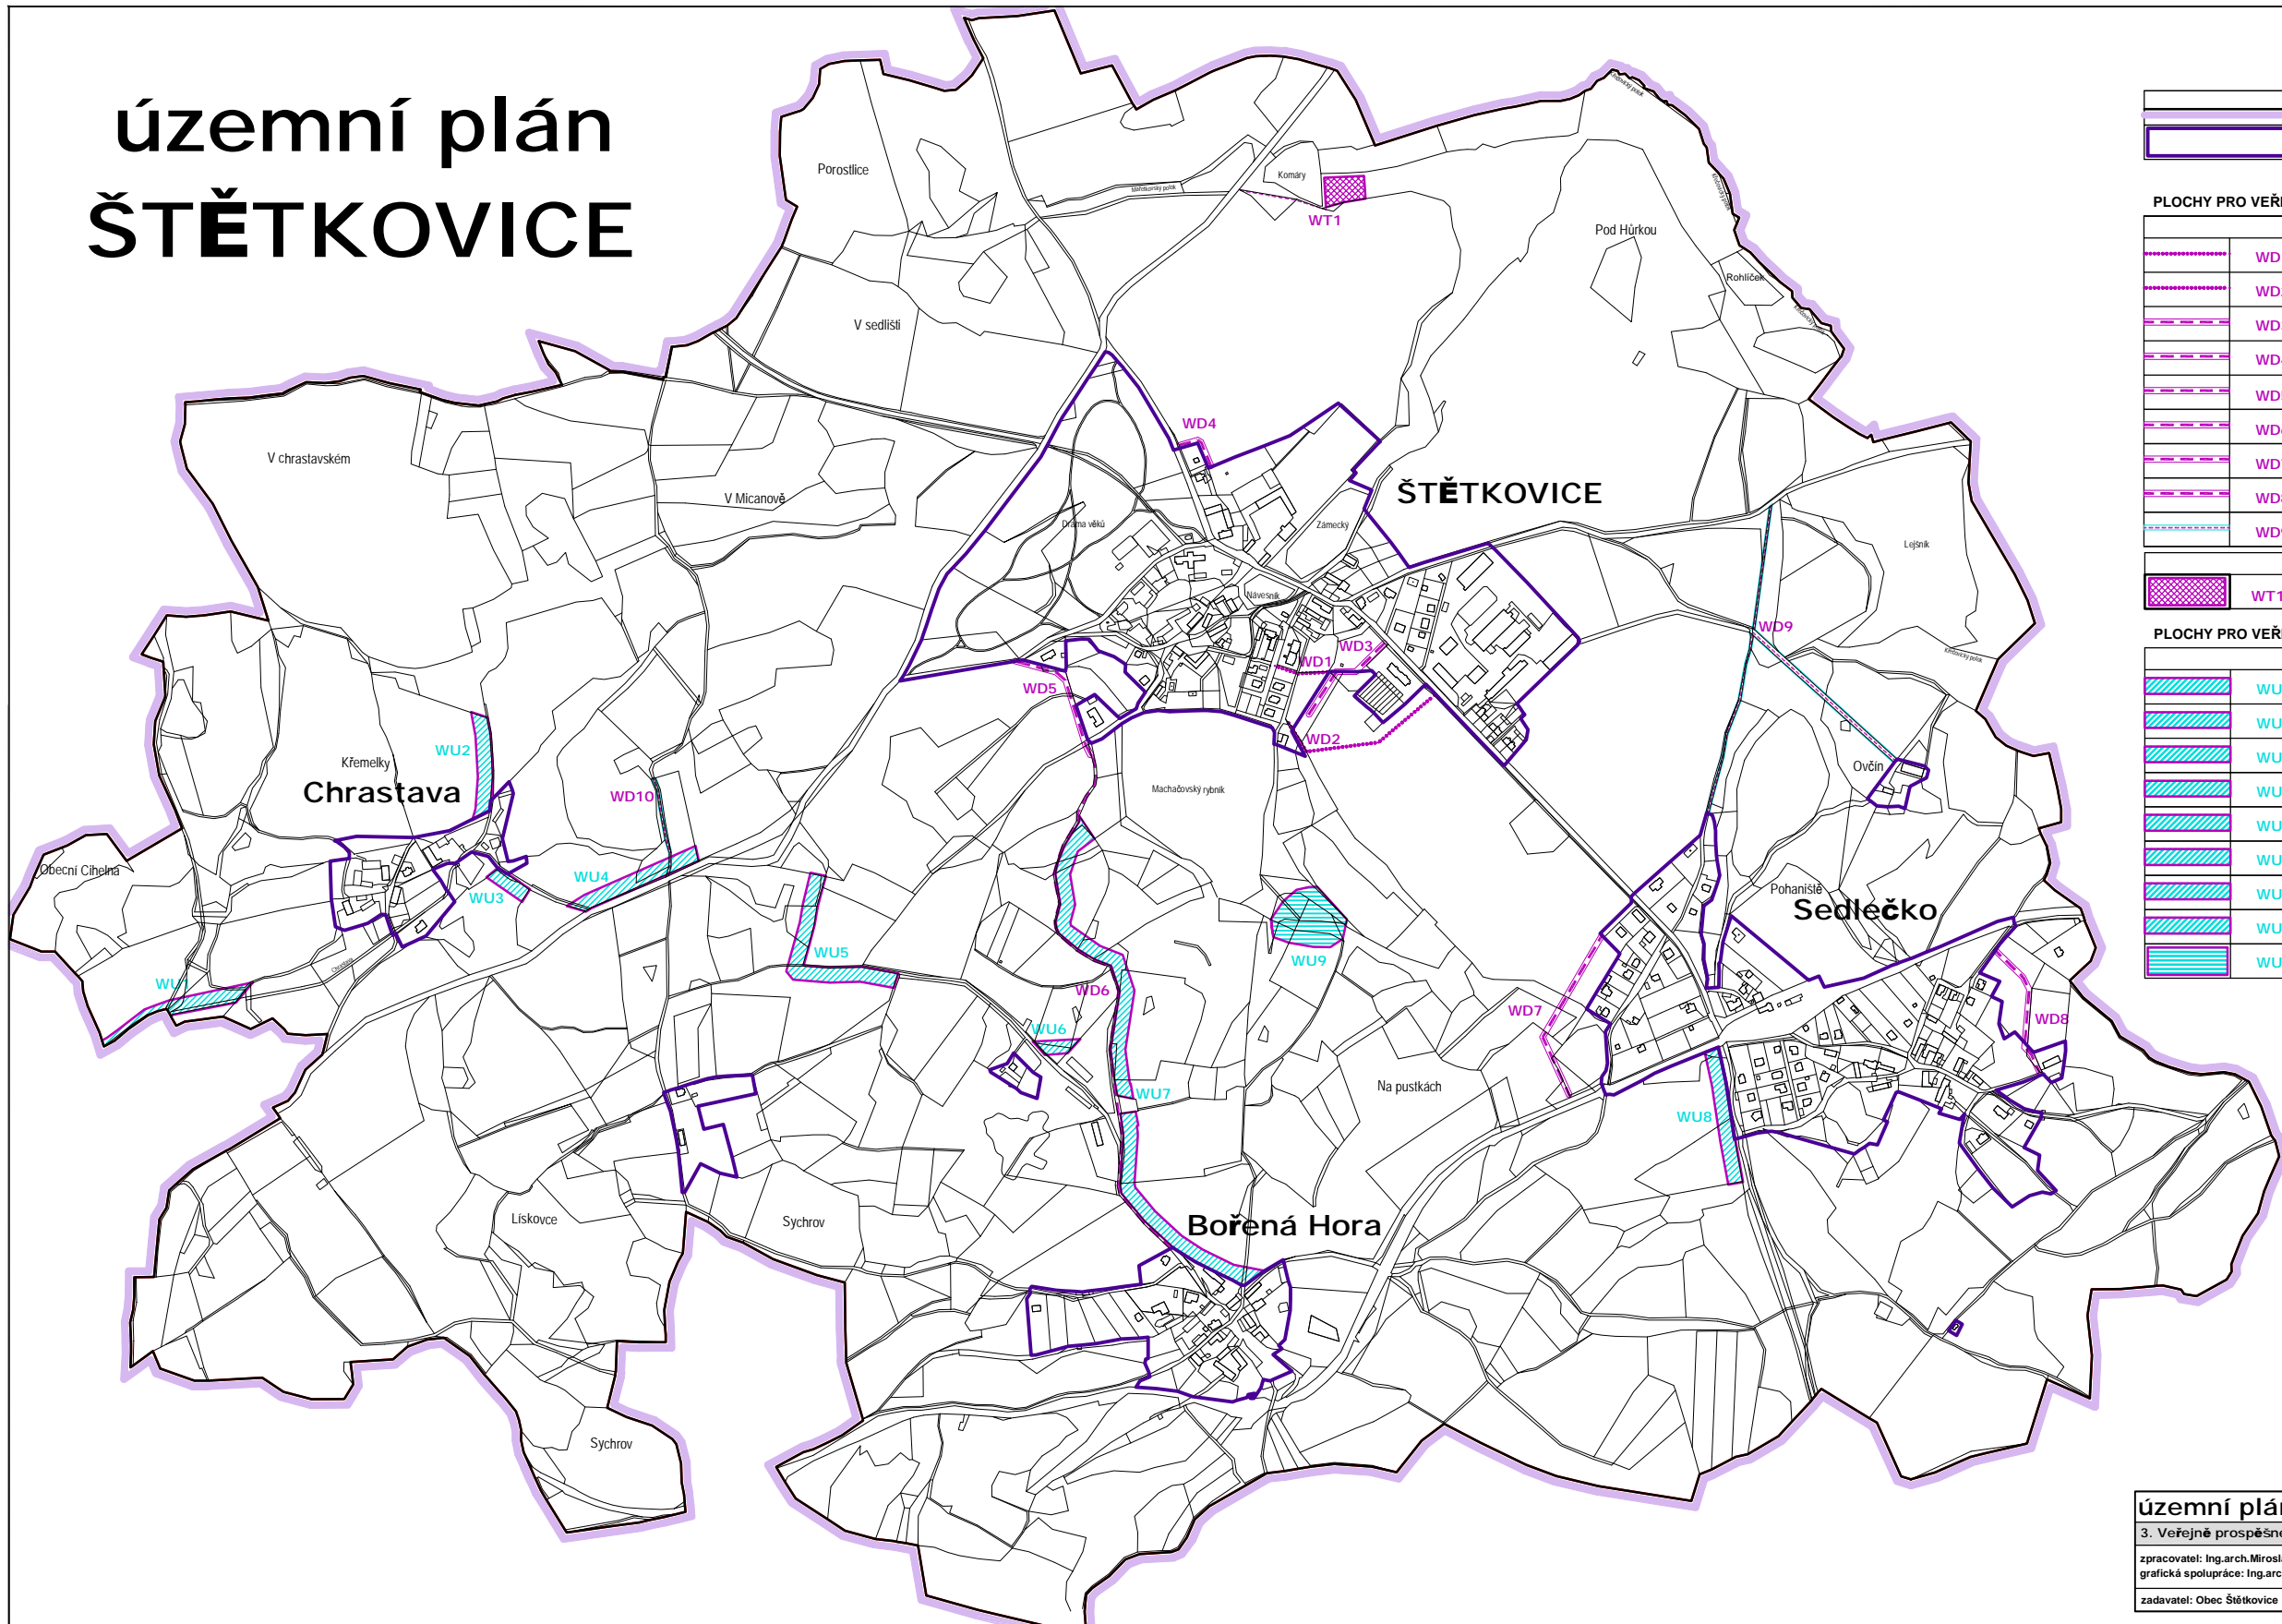

LEGENDA

	hranice řešeného území
	zastavěné území k 1.12.2021

PLOCHY PRO VEŘEJNĚ PROSPĚŠNÉ STAVBY

stavby dopravní infrastruktury		
	WD1	Pěší cesta do Štětkovic jako pokračování chodníku za Sedlečka
	WD2	Pěší cesta od nového areálu Ok k centru Štětkovic
	WD3	Obslužná MK v obytné ploše Zs4
	WD4	Přístupová MK v obytné ploše Zs3
	WD5	Přeložka příjezdové MK k lomu
	WD6	Rozšíření MK Štětkovice - B.Hora
	WD7	Obslužná MK v obytné ploše Zs1
	WD8	Obslužné MK v obytné ploše Zs5
	WD9	Obnova zaniklých polních cest/ pěší

stavby technické infrastruktury		
	WT1	čistírna odpadních vod Štětkovice

PLOCHY PRO VEŘEJNĚ PROSPĚŠNÁ OPATŘENÍ

založení prvků ÚSES		
	WU1	část biokoridoru LBK1 u potoka Chrastavy
	WU2	část biokoridoru LBK2 k Luhům
	WU3	část LBK3 jižně od Chrastavy
	WU4	část biokoridoru LBK3 podél silnice III/11438
	WU5	část biokoridoru LBK3 k lomu
	WU6	část biokoridoru LBK3 u lomu
	WU7	biokoridor LBK4 podél MK
	WU8	část biokoridoru LBK7 podél silnice III/11442
	WU9	suchý poldr nad Machačovským r.

územní plán ŠTĚTKOVICE

3. Veřejně prospěšné stavby a opatření		mřítko 1:5000
zpracovatel: Ing.arch.Miroslav Tůma, autorizace ČKA 00062		č. paré:
grafická spolupráce: Ing.arch.Jakub Marek ČKA 03698		
zadavatel: Obec Štětkovice	pořizovatel: MěÚ Sedlčany	05 2022