


územní plán ŠTĚTKOVICE

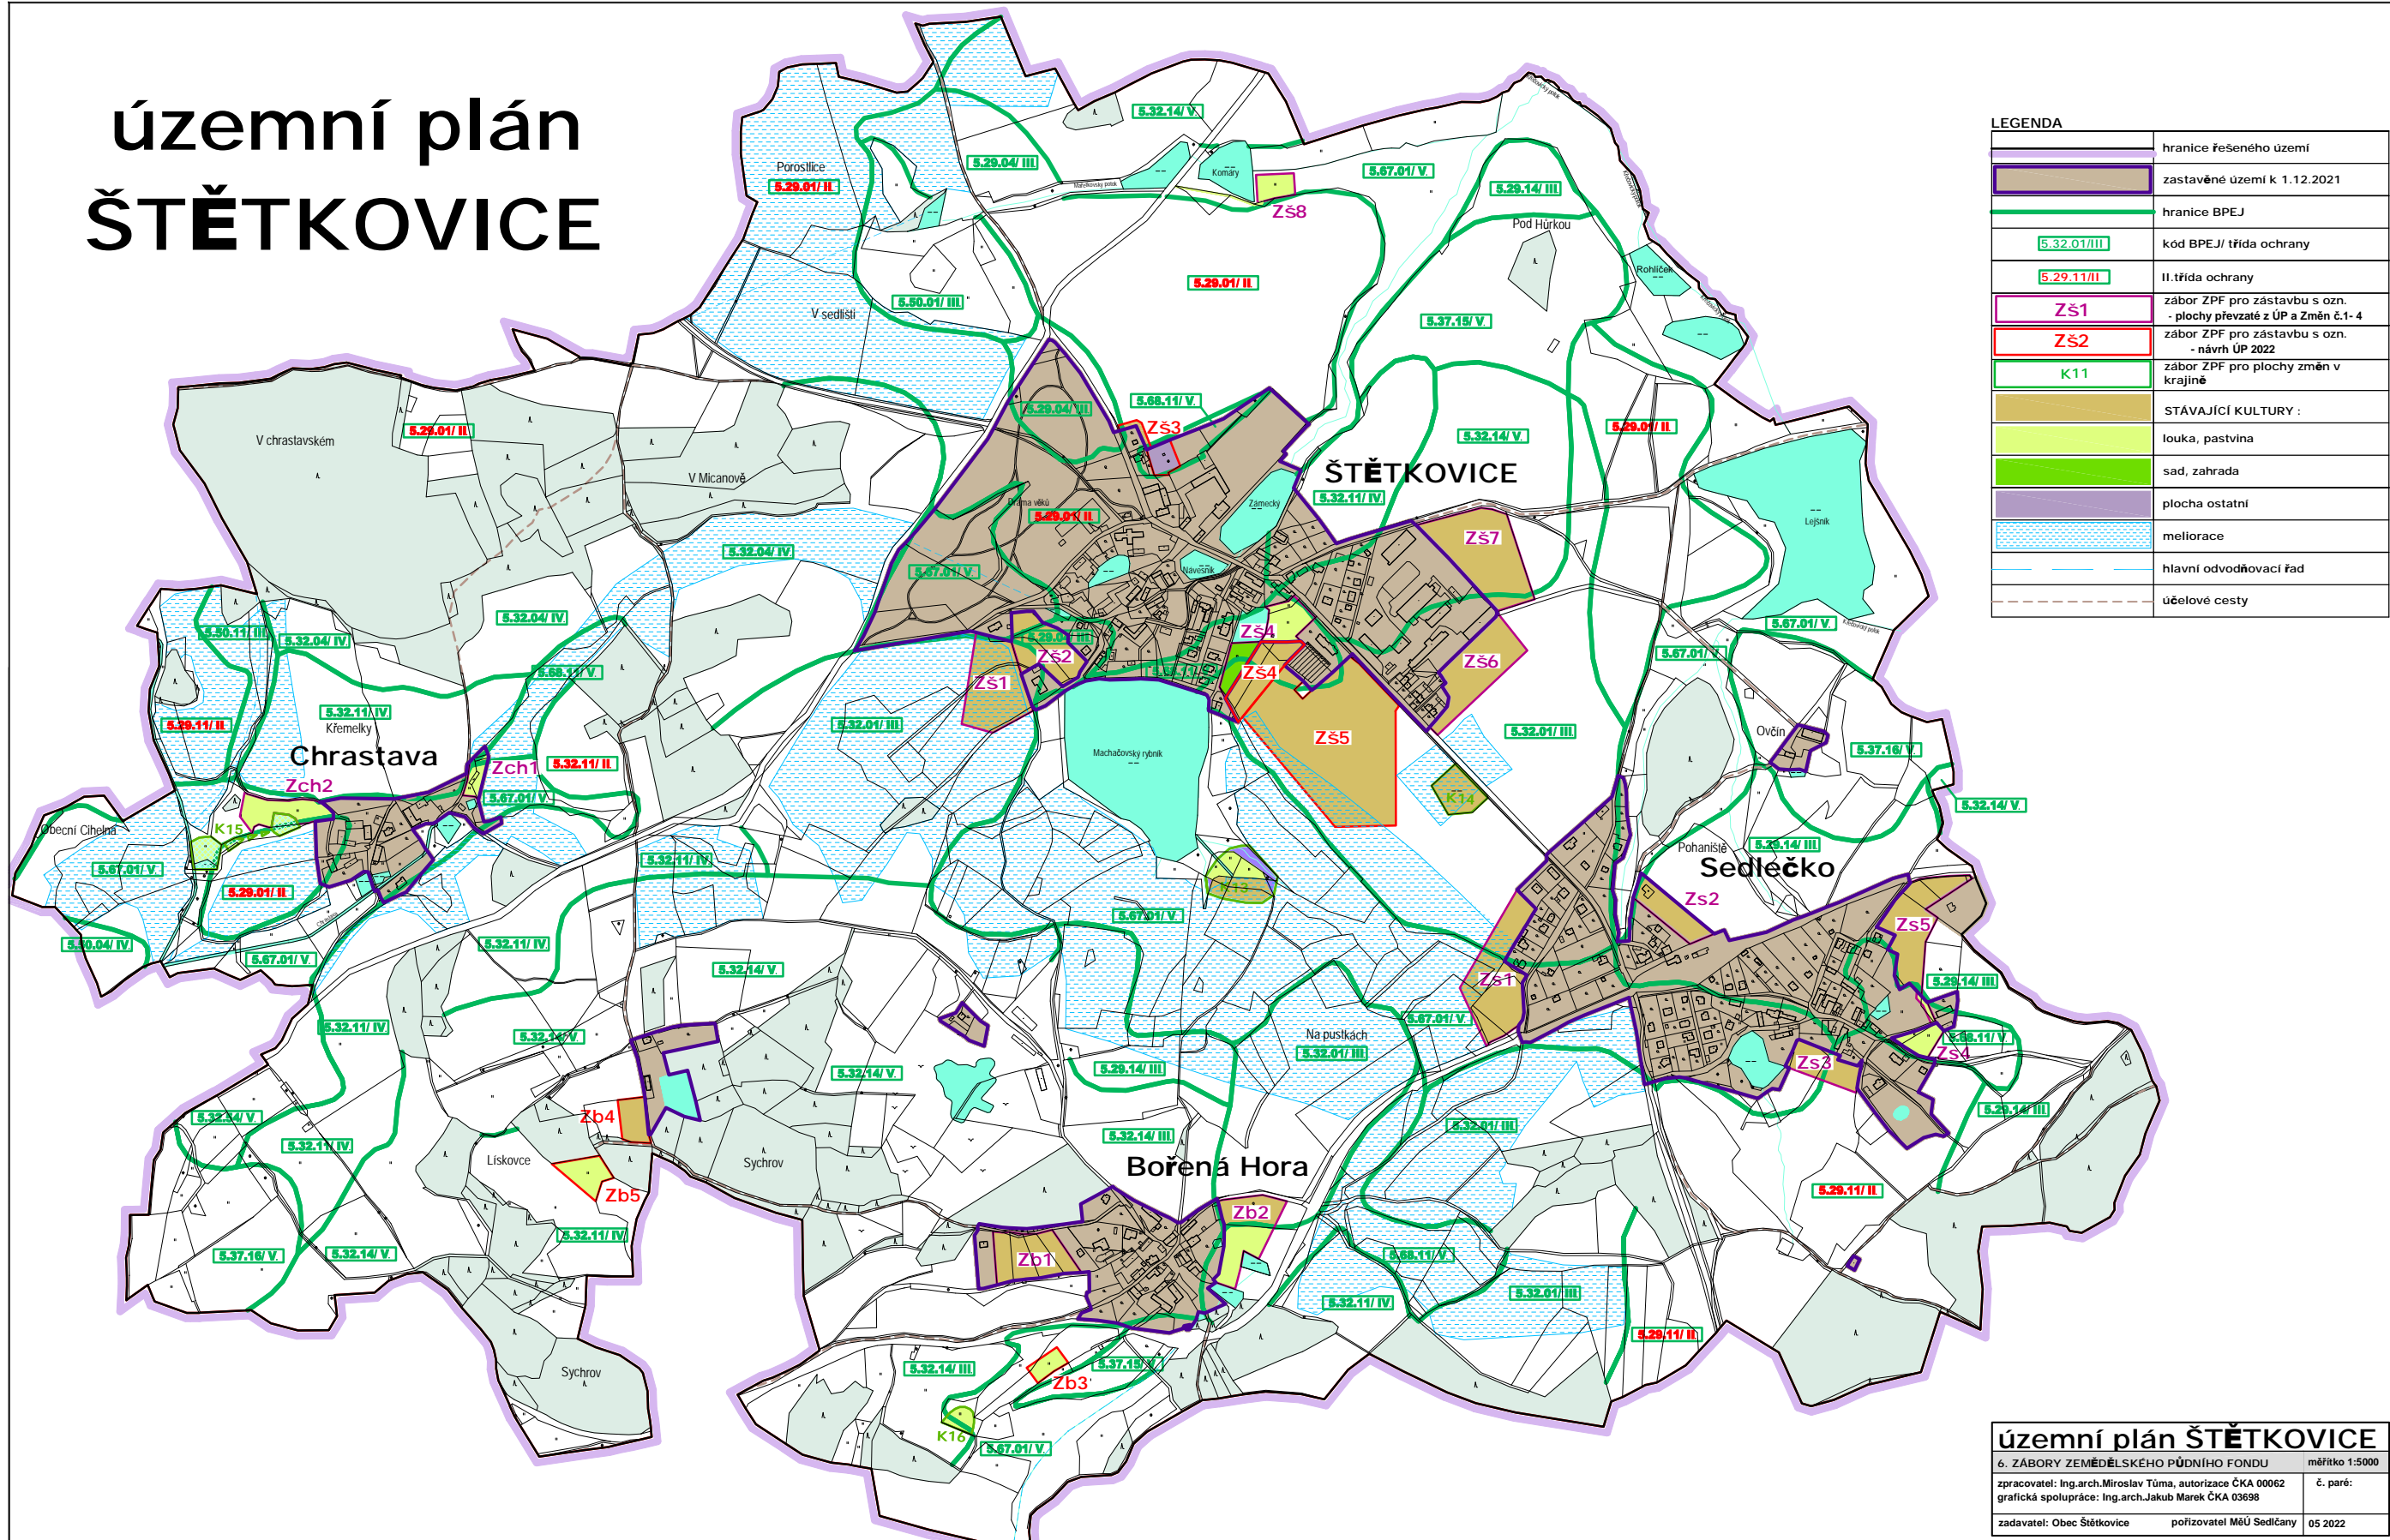

LEGENDA	
	hranice řešeného území
	zastavěné území k 1.12.2021
	hranice BPEJ
	kód BPEJ/ třída ochrany
	II. třída ochrany
	zábor ZPF pro zástavbu s ozn. - plochy převzaté z ÚP a Změn č.1-4
	zábor ZPF pro zástavbu s ozn. - návrh ÚP 2022
	zábor ZPF pro plochy změn v krajině
	STÁVAJÍCÍ KULTURY :
	louka, pastvina
	sad, zahrada
	plocha ostatní
	meliorace
	hlavní odvodňovací řád
	účelové cesty

územní plán ŠTĚTKOVICE		
6. ZÁBORY ZEMĚDĚLSKÉHO PŮDNIHO FONDU	měřítko 1:5000	
zpracovatel: Ing.arch.Miroslav Tůma, autorizace ČKA 00062	č. paré:	
grafická spolupráce: Ing.arch.Jakub Marek ČKA 03698		
zadavatel: Obec Štětkovice	pořizovatel MěÚ Sedlčany	05 2022