


územní plán ŠTĚTKOVICE

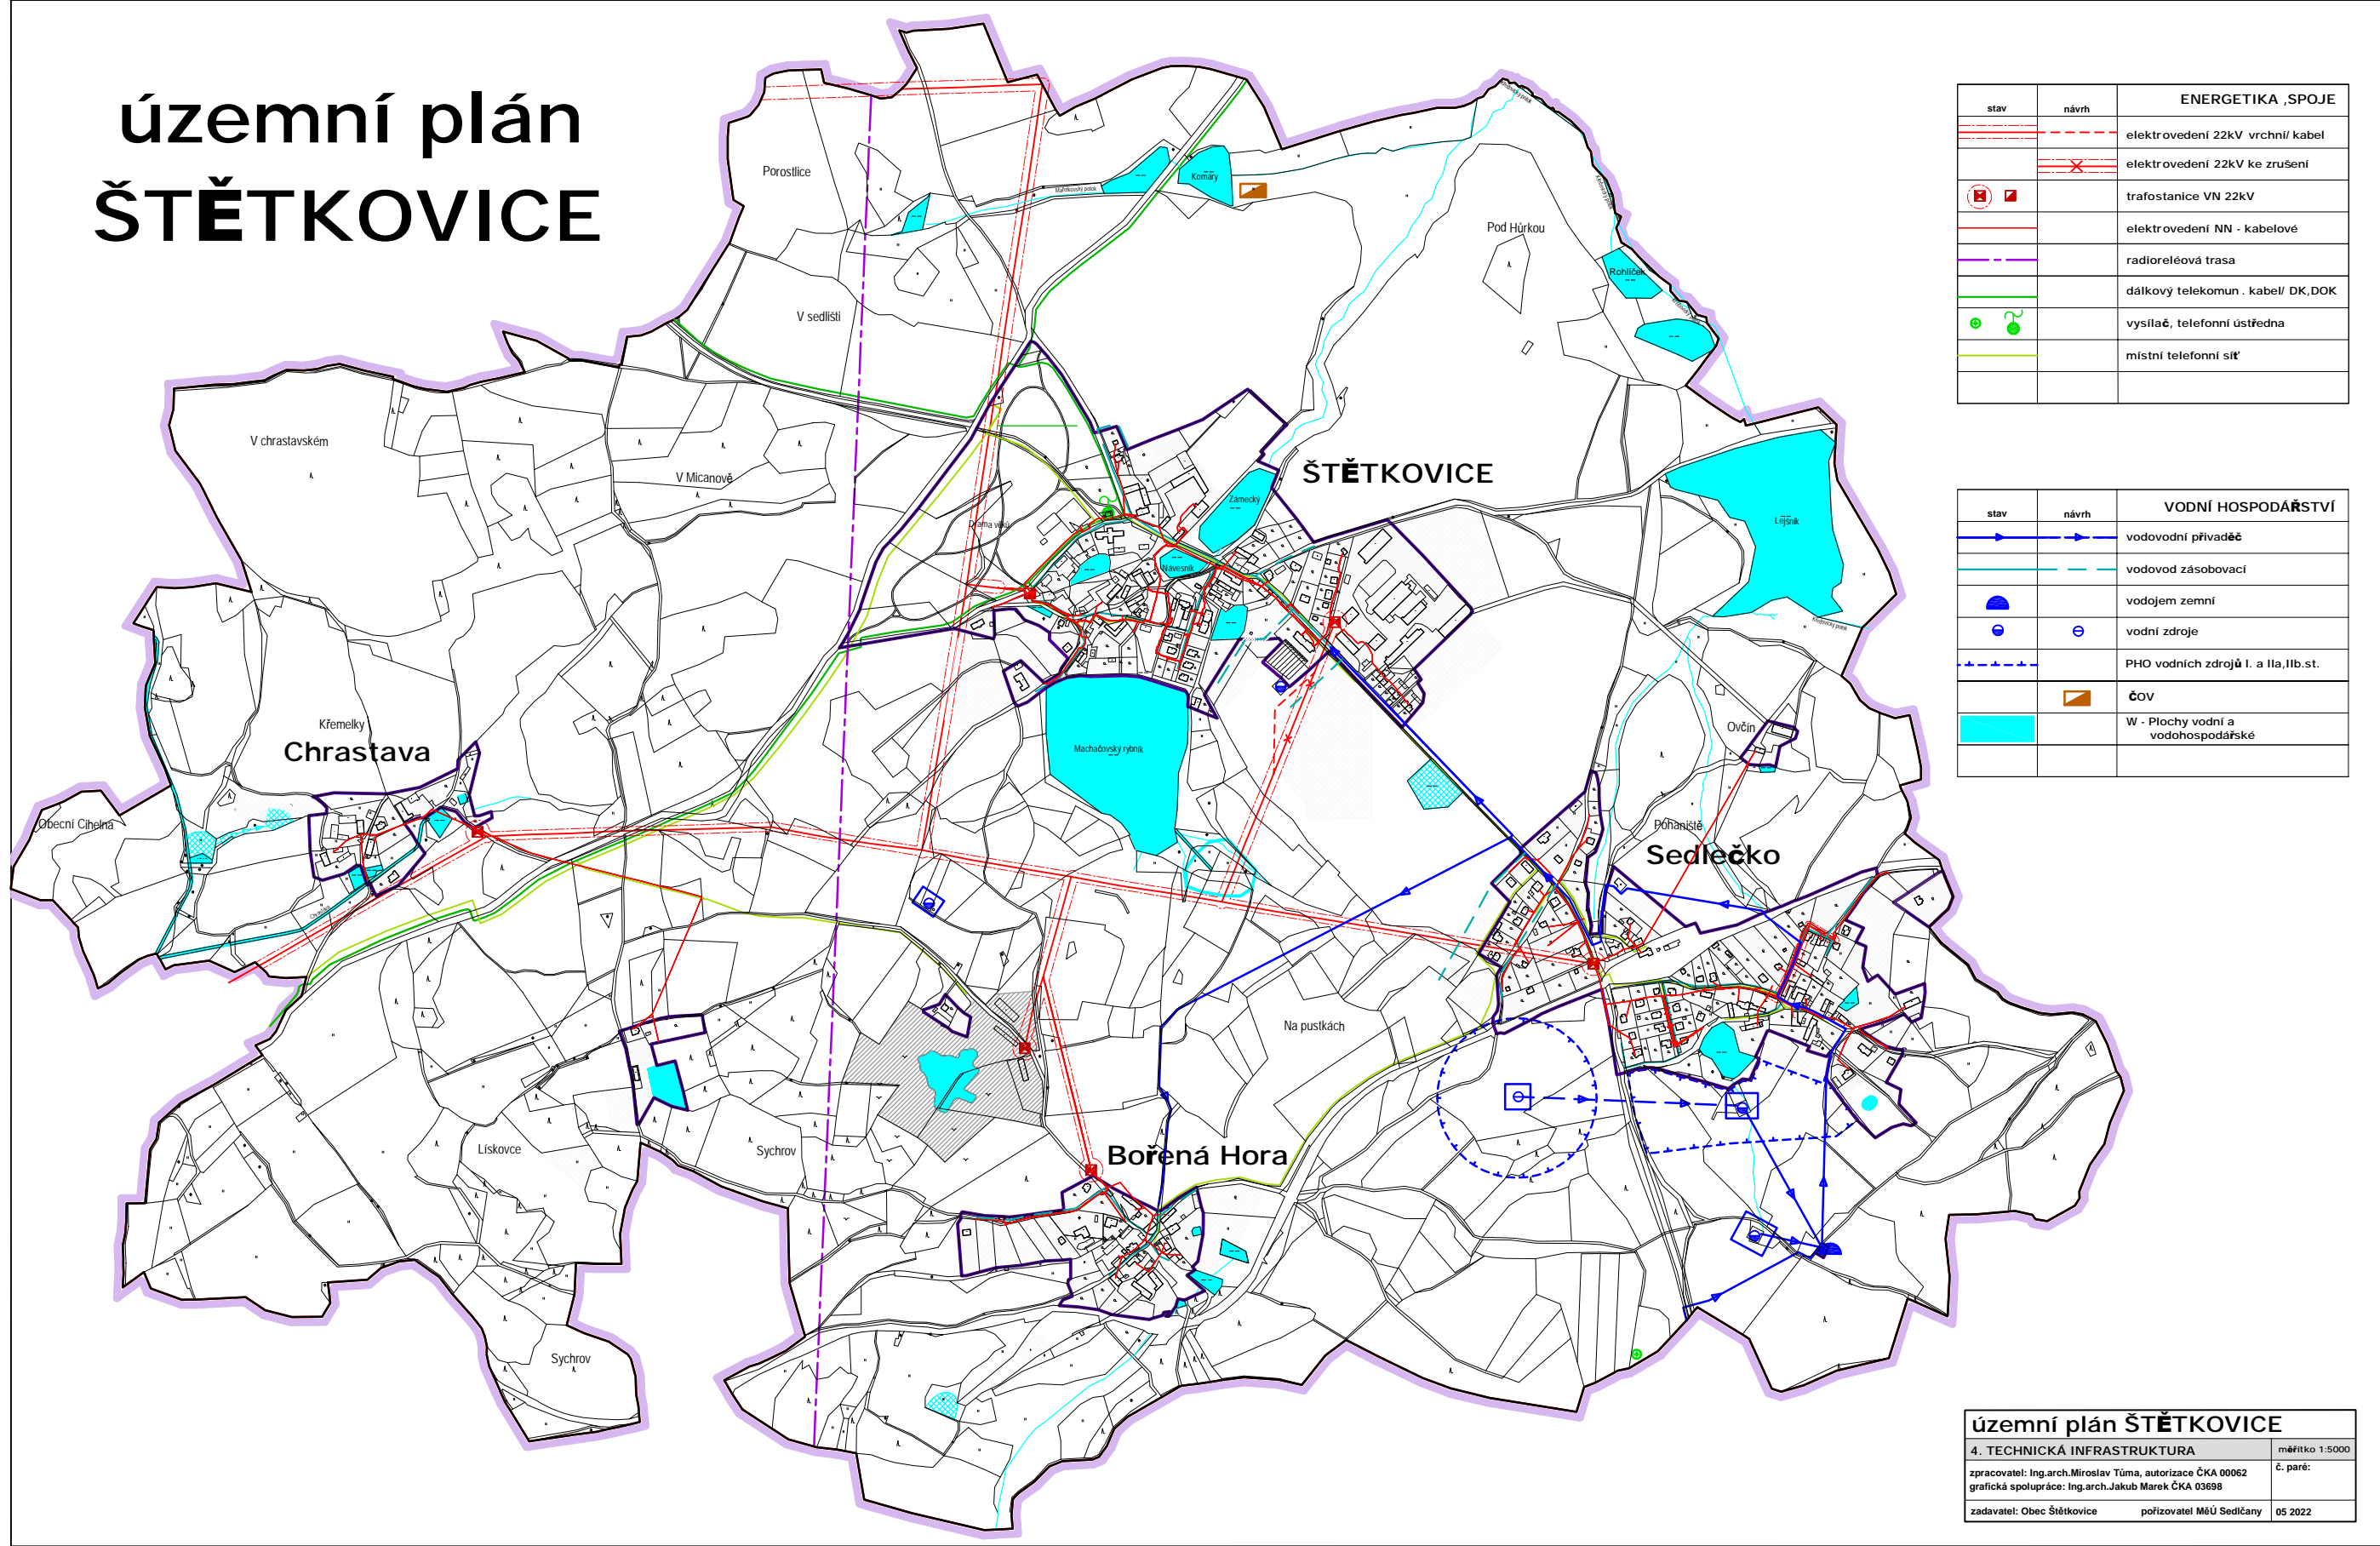

stav	návrh	ENERGETIKA ,SPOJE
		elektr vedení 22kV vrchní kabel
		elektr vedení 22kV ke zrušení
		trafostanice VN 22kV
		elektr vedení NN - kabelové
		radioreléová trasa
		dálkový telekomun. kabel/ DK,DOK
		vysílač, telefonní ústředna
		místní telefonní síť

stav	návrh	VODNÍ HOSPODÁŘSTVÍ
		vodovodní přivaděč
		vodovod zásobovací
		vodojem zemní
		vodní zdroje
		PHO vodních zdrojů I. a IIa, IIb.st.
		čOV
		W - Plochy vodní a vodohospodářské

územní plán ŠTĚTKOVICE		
4. TECHNICKÁ INFRASTRUKTURA	měřítko 1:5000	
zpracovatel: Ing.arch.Miroslav Tůma, autorizace ČKA 00062	č. paré:	
grafická spolupráce: Ing.arch.Jakub Marek ČKA 03698		
zadavatel: Obec Štětkovice	pořizovatel MěÚ Sedlčany	05 2022