


územní plán ŠTĚTKOVICE

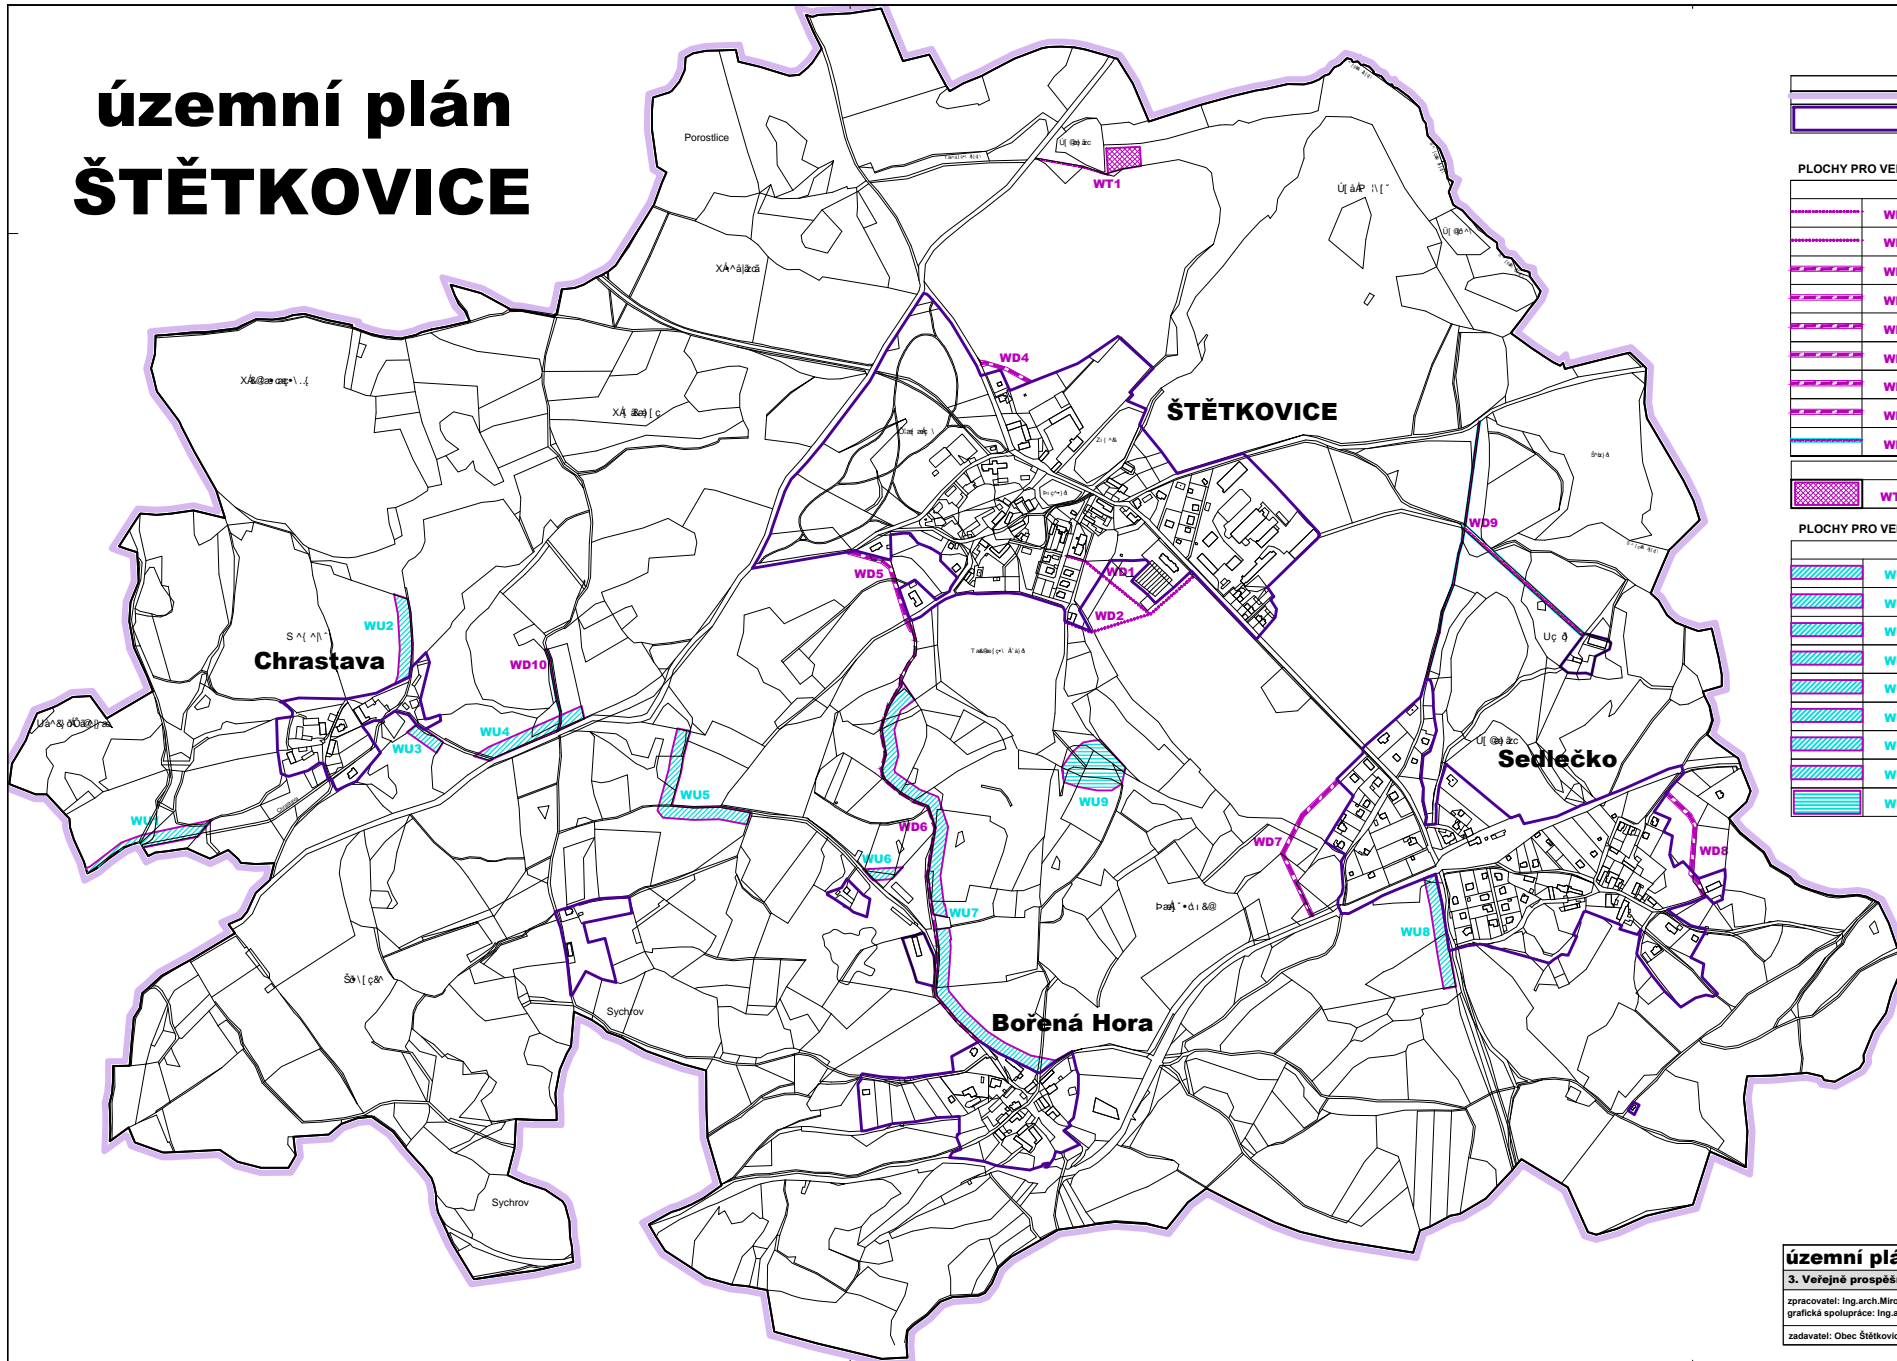

LEGENDA

	hranice řešeného území
	zastavěné území k 1.12.2021

PLOCHY PRO VEŘEJNĚ PROSPĚŠNÉ STAVBY

stavby dopravní infrastruktury	
	WD1 Pěší cesta do Štětkovic jako pokračování chodníku za Sedlečka
	WD2 Pěší cesta od nového areálu Ok k centru Štětkovic
	WD3 Obslužná MK v obytné ploše Zs4
	WD4 Přístupová MK v obytné ploše Zs3
	WD5 Přeložka příjezdové MK k lomu
	WD6 Rozšíření MK Štětkovice - B.Hora
	WD7 Obslužná MK v obytné ploše Zs1
	WD8 Obslužná MK v obytné ploše Zs5
	WD9 Obnova zaniklých polních cest/ pěší
	WD10 Přístupová MK v obytné ploše Zs2
stavby technické infrastruktury	
	WT1 čistírna odpadních vod Štětkovice

PLOCHY PRO VEŘEJNĚ PROSPĚŠNÁ OPATŘENÍ

založení prvků ÚSES	
	WU1 část biokoridoru LBK1 u potoka Chrastavy
	WU2 část biokoridoru LBK2 k Luhům
	WU3 část LBK3 jižně od Chrastavy
	WU4 část biokoridoru LBK3 podél silnice III/11438
	WU5 část biokoridoru LBK3 k lomu
	WU6 část biokoridoru LBK3 k lomu
	WU7 biokoridor LBK4 podél MK
	WU8 část biokoridoru LBK7 podél silnice III/11442
	WU9 suchý poldr nad Machačovským r.

územní plán ŠTĚTKOVICE

3. Veřejně prospěšné stavby a opatření		měřítko 1:5000
zpracovatel: Ing.arch.Miroslav Tůma, autorizace ČKA 00062	č. páře:	
grafická spolupráce: Ing.arch.Jakub Marek ČKA 03698		
zadavatel: Obec Štětkovice	pořizovatel: MÚÚ Sedlčany	12.2022