


územní plán ŠTĚTKOVICE

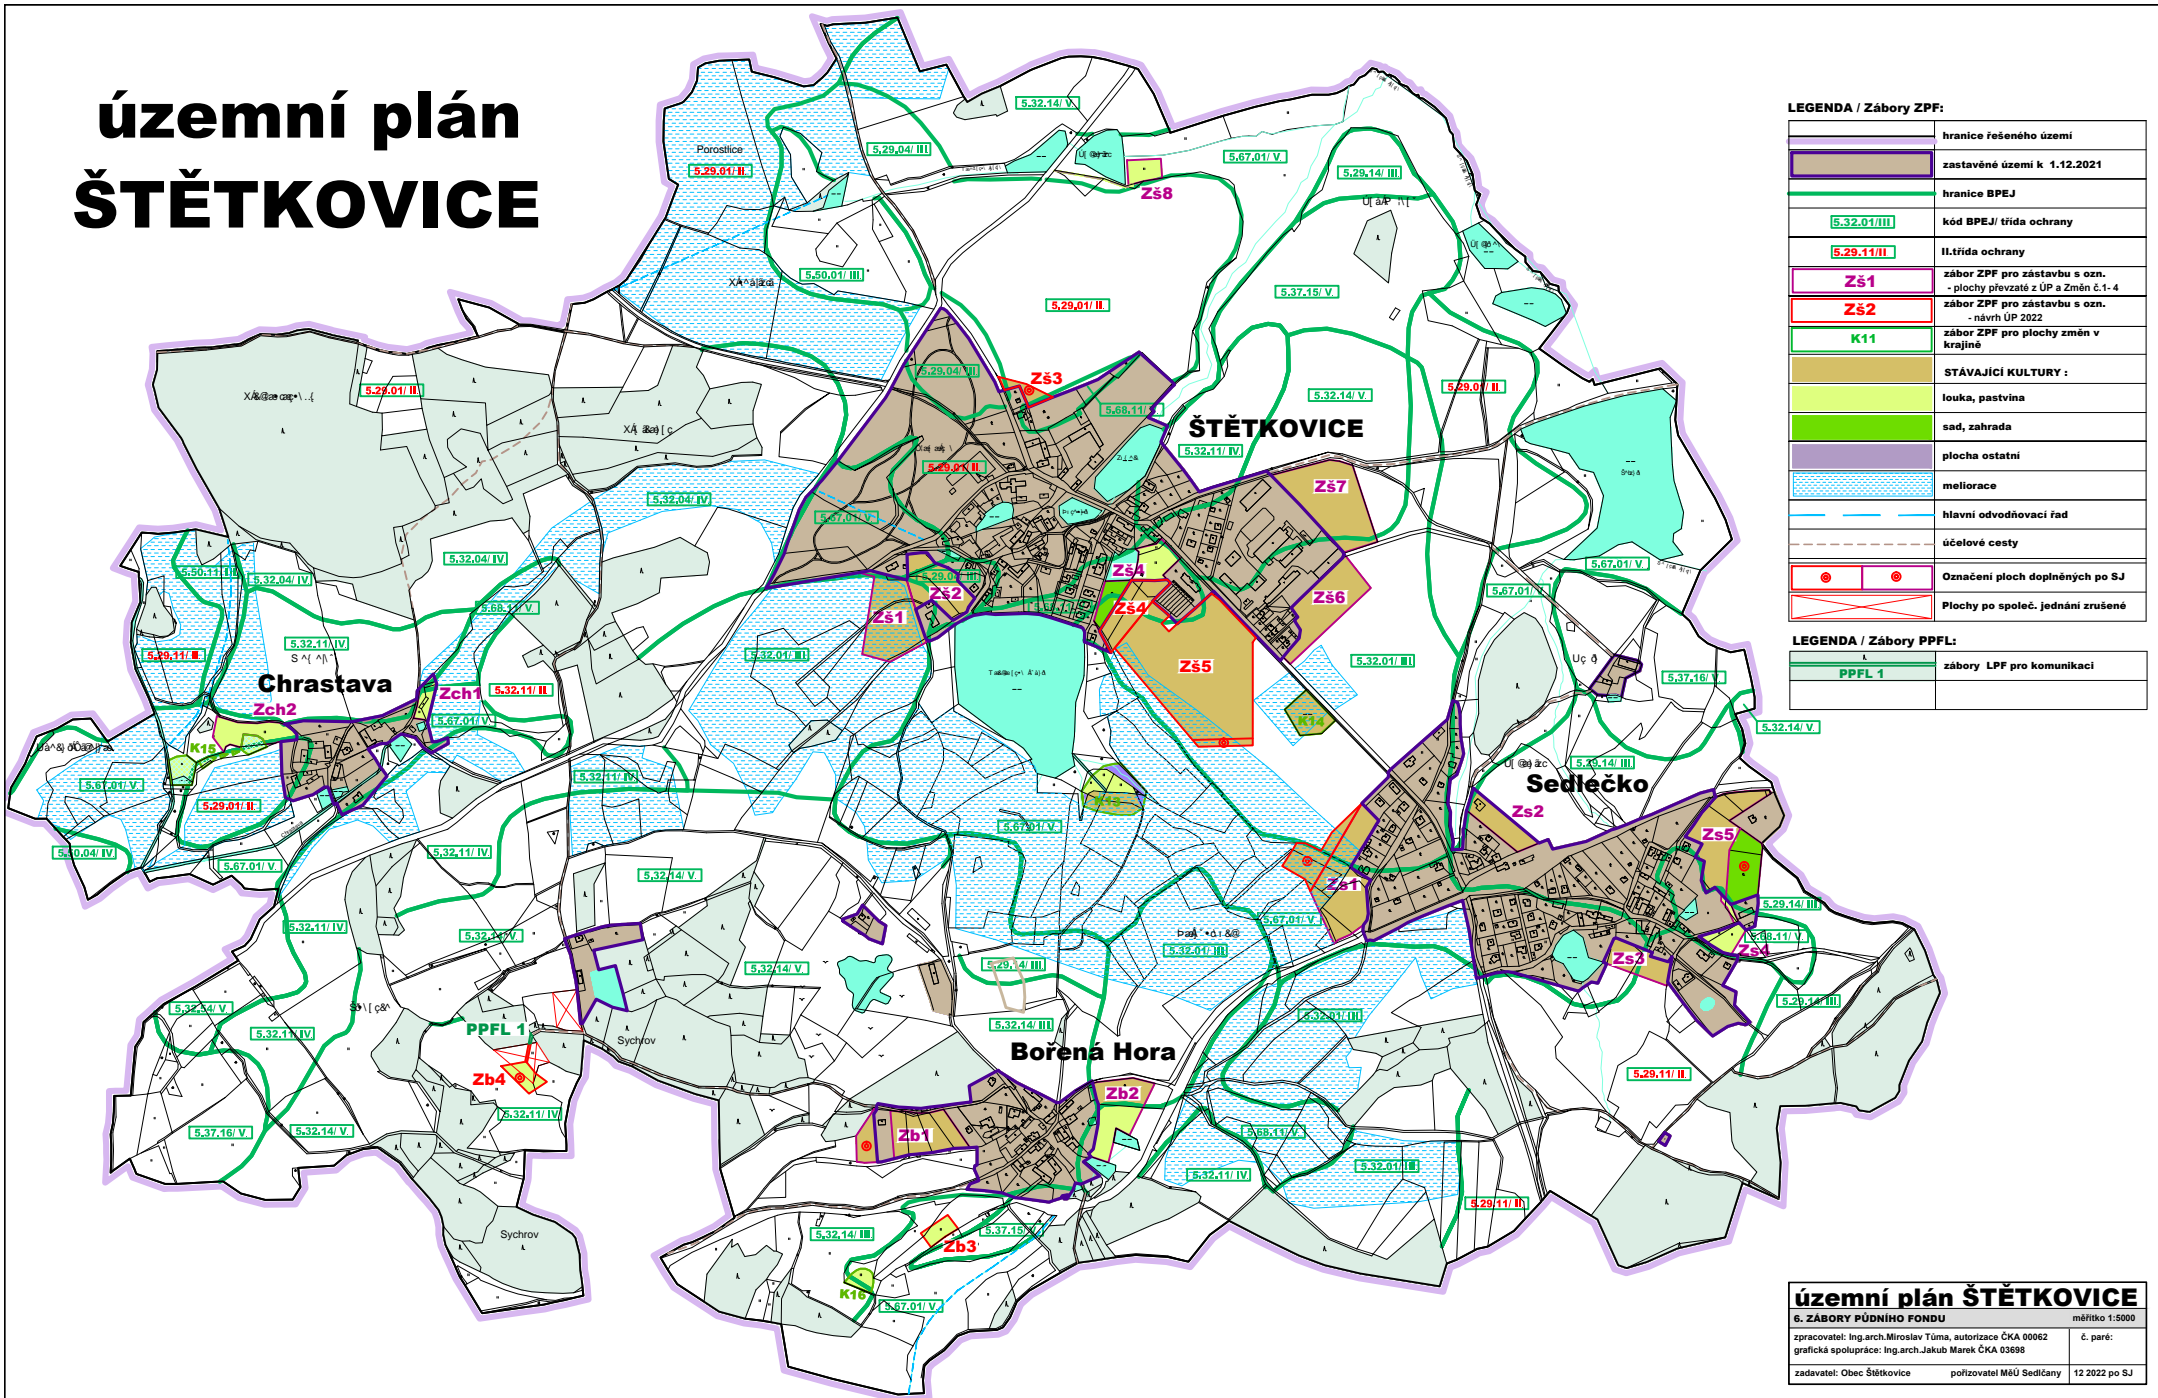

LEGENDA / Zábory ZPF:

	hranice řešeného území
	zastavěné území k 1.12.2021
	hranice BPEJ
	kód BPEJ/ trída ochrany
	II. trída ochrany
	Zs1 zábor ZPF pro zástavbu s ozn. - plochy převzaté z ÚP a Změn č.1-4
	Zs2 zábor ZPF pro zástavbu s ozn. - návrh ÚP 2022
	K11 zábor ZPF pro plochy změn v krajině
	STÁVAJÍCÍ KULTURY :
	louka, pastvina
	sad, zahrada
	plocha ostatní
	meliiorace
	hlavní odvodňovací řad
	úcelové cesty
	Označení ploch doplněných po SJ
	Plochy po společ. jednání zrušené

LEGENDA / Zábory PPFL:

	PPFL 1
	zábory LPF pro komunikaci

územní plán ŠTĚTKOVICE

6. ZABORY PŮDNIHO FONDU měřítko 1:5000	
zpracovatel: Ing.arch.Miroslav Tůma, autorizace ČKA 00062	č. paré:
grafická spolupráce: Ing.arch.Jakub Marek ČKA 03698	
zadavatel: Obec Štětkovice	pořizovatel: MěÚ Sedlčany 12.2022 po SJ