
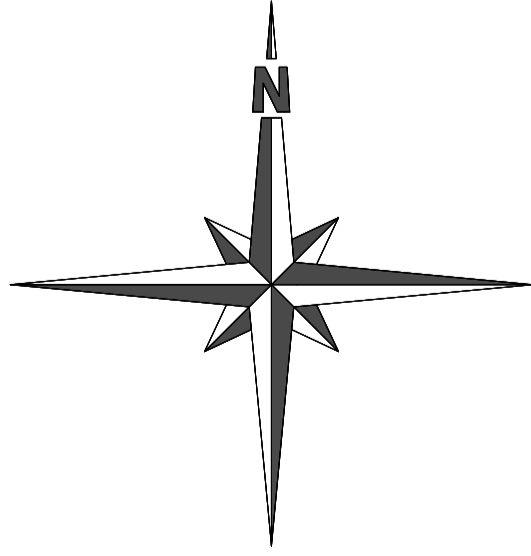


# KŘEPENICE

## ÚZEMNÍ PLÁN

### LEGENDA:

	HRANICE KATASTRÁLNÍHO ÚZEMÍ - ŘEŠENÉ ÚZEMÍ
	ZASTAVĚNÉ PLOCHY
	PLOCHY ZMĚNY KRAJNĚ
	PLOCHY ÚZEMNÍ REZERVY
	PLOCHY LEŠNÍ
	PLOCHY VODNÍ A VODOHOSPODÁŘSKÉ
<b>DOPRAVNÍ INFRASTRUKTURA - SILNIČNÍ</b>	
	STAV
	NÁVRH
	SILNICE II. TŘÍDY
	MÍSTNÍ KOMUNIKACE
	ÚČELOVÉ KOMUNIKACE
	CYKLOTRASA
	TURISTICKÁ TRASA
	OCHRANNÁ PÁSMO SILNIC II. A III. TŘÍDY (15 m od osy vozovky)
	BUS ZASTÁVKA
<b>TECHNICKÁ INFRASTRUKTURA</b>	
	STAV
	NÁVRH
	VROTNÉ VEDENÍ EL. ENERGE 400 V/ 22 kV
	KABELOVÉ VEDENÍ EL. ENERGE
	TRAFOSTANICE
	OCHRANNÁ PÁSMO TECHNICKÉ INFRASTRUKTURY
	KOMUNIKAČNÍ VEDENÍ
	STUJNA VODNÍ ZDROJUPÍTNÉ VODY
	VODOVEM
	VODOVOD
	KANALIZACE SPLAŠKOVÁ
	KANALIZACE OČIŠŤOVÁ
	ČIŠŤOVNÁ ODPADNÍCH VOD
	ZÁPLAVOVÉ ÚZEMÍ Q 100
	HYDROLOGICKÉ POJICOVÉ ŘÁDU
	METEOROLOGICKÉ POJICOVÉ

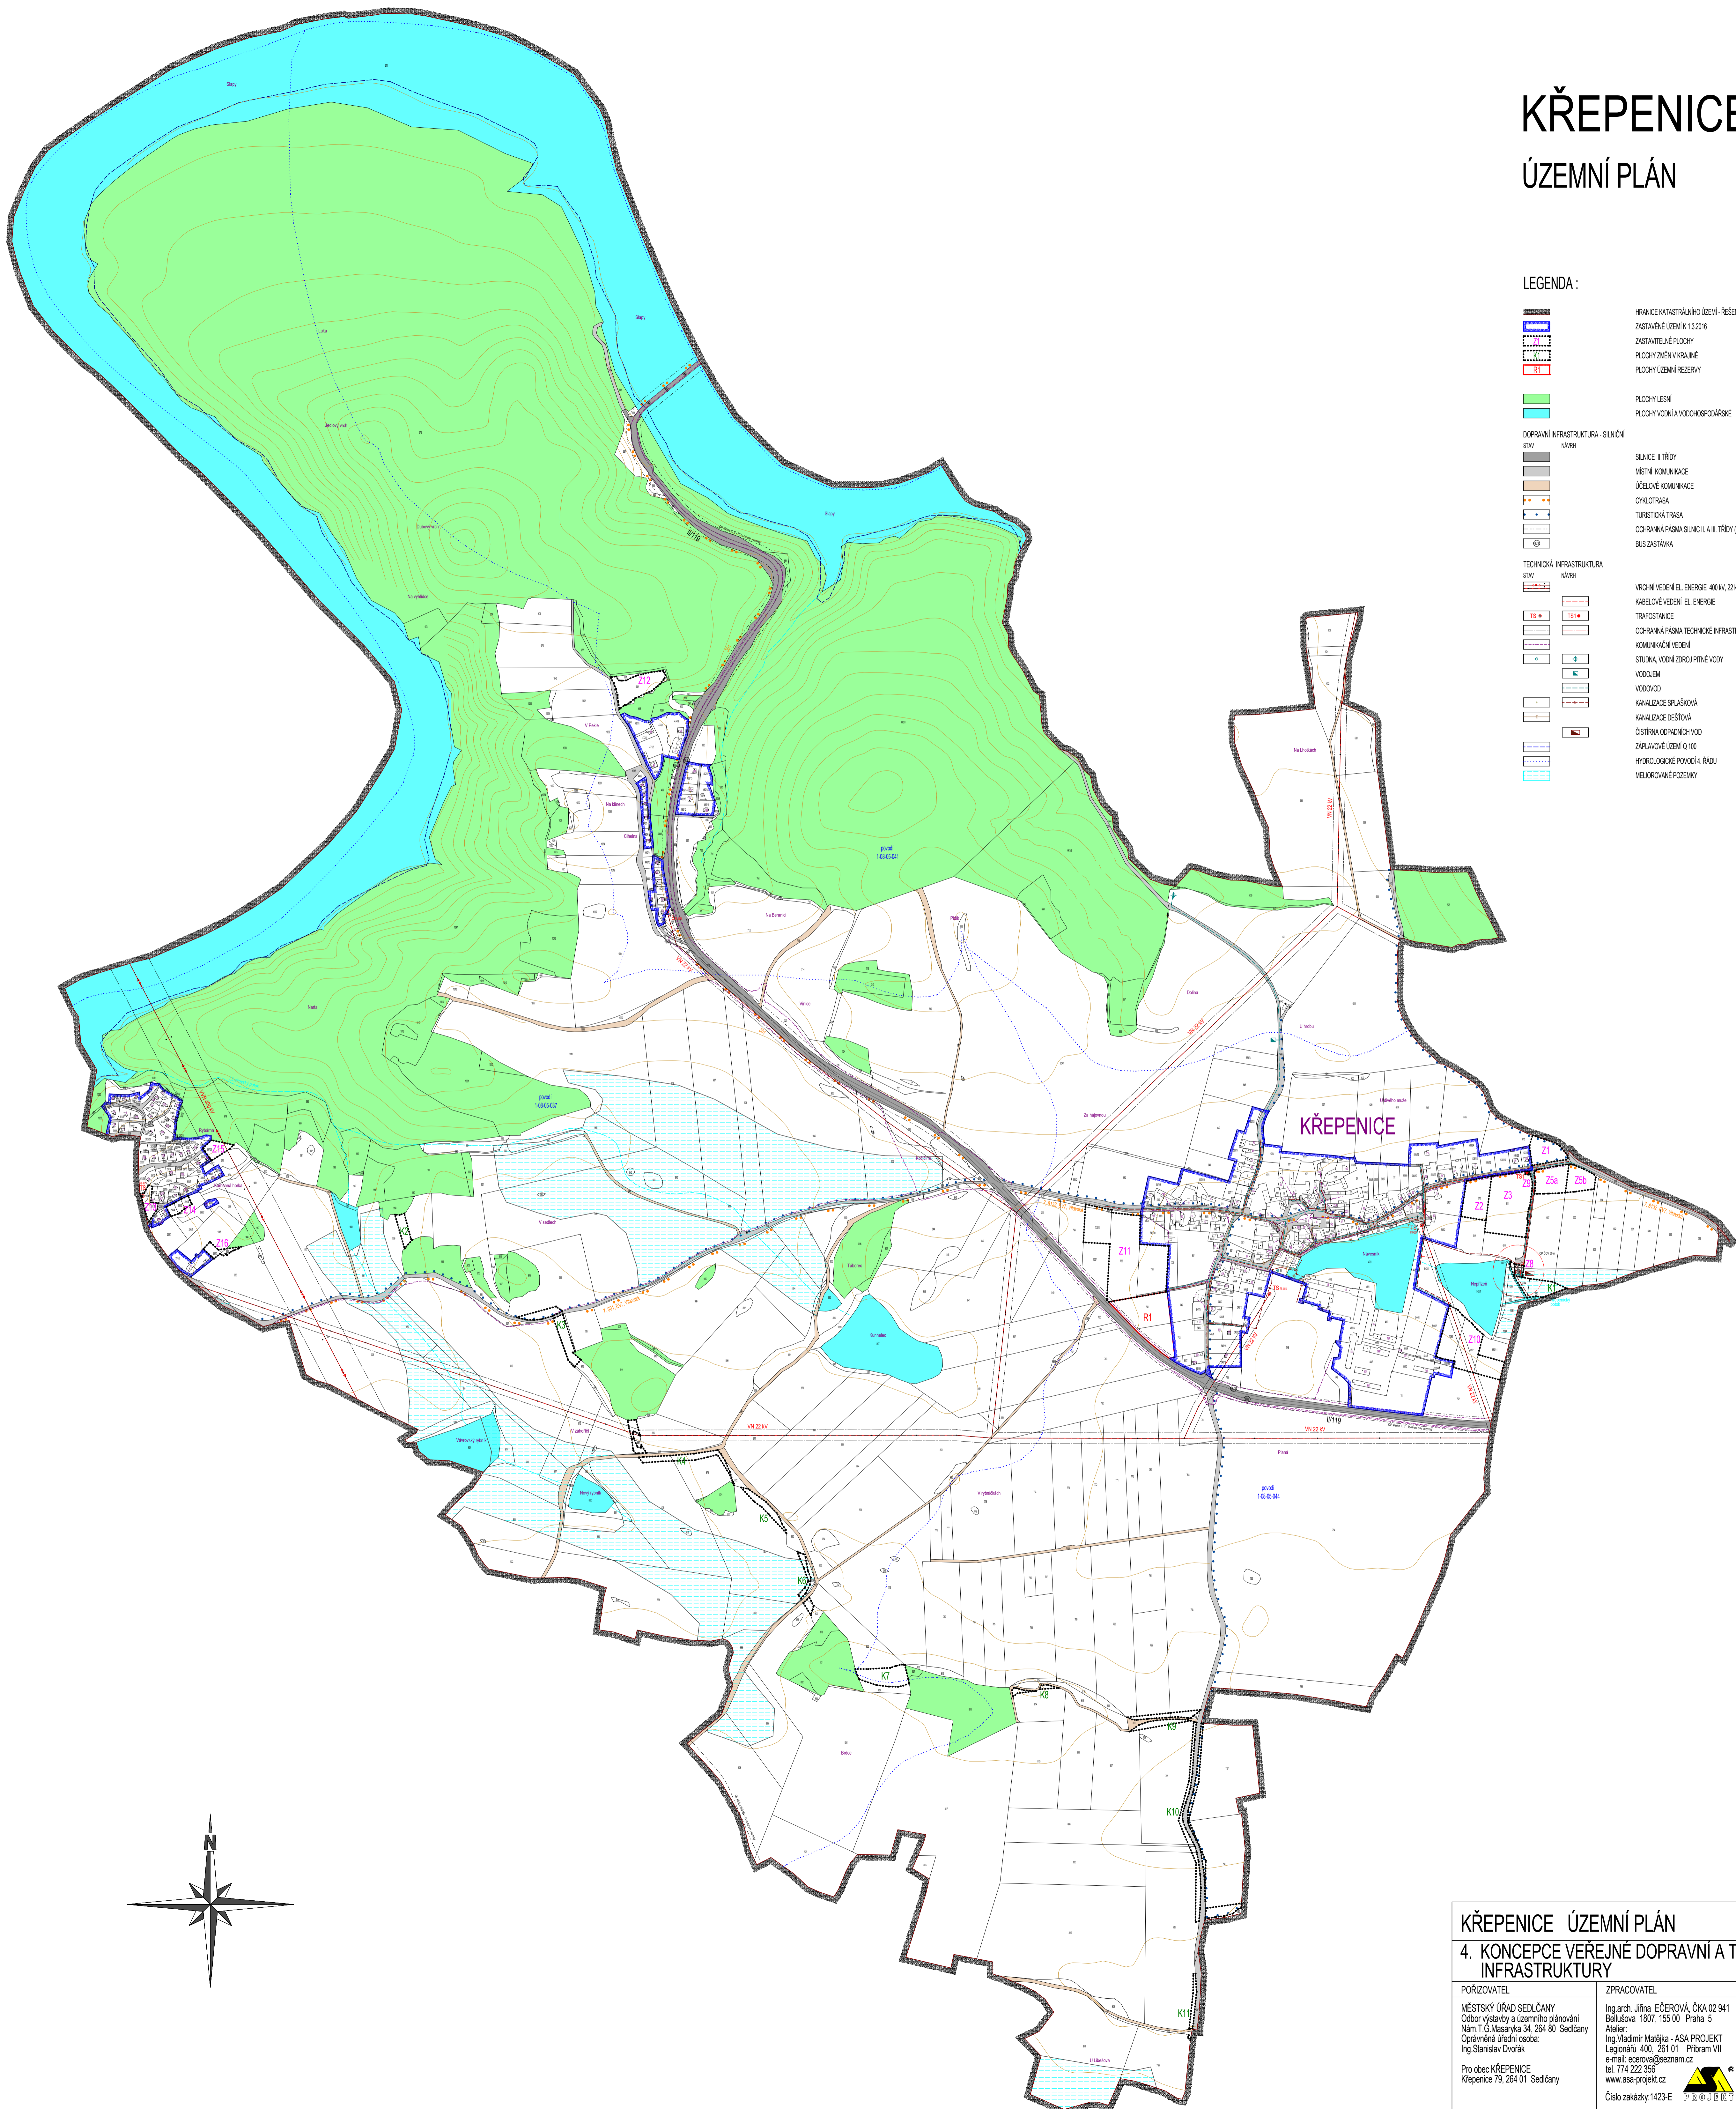

KŘEPENICE ÚZEMNÍ PLÁN		NAVŘH K VEŘEJNÉMU PROJEDNÁNÍ
<b>4. KONCEPCE VEŘEJNÉ DOPRAVNÍ A TECHNICKÉ INFRASTRUKTURY</b>		<b>1 : 5 000</b>
<b>POŘIZOVATEL</b> MĚSTSKÝ ÚŘAD SEDLČANY Odbor výstavby a územního plánování Nám. T. G. Masaryka 34, 264 80 Sedlčany Oprávněná úřední osoba: Ing. Stanislav Dvořák Pro obec KŘEPENICE Křepenice 79, 264 01 Sedlčany	<b>ZPRACOVATEL</b> Ing. arch. Jiřina EČEROVÁ, ČKA 02 941 Bělušova 1807, 155 00 Praha 5 Atelier: Ing. Vladimír Matějka - ASA PROJEKT Legionářů 400, 261 01 Příbram VII e-mail: ecarova@seznam.cz tel. 774 222 356 www.asa-projekt.cz	Datum: květen 2017 Číslo paré: